



II etap realizacji

ZAKAZANE NR 1C - MARKA

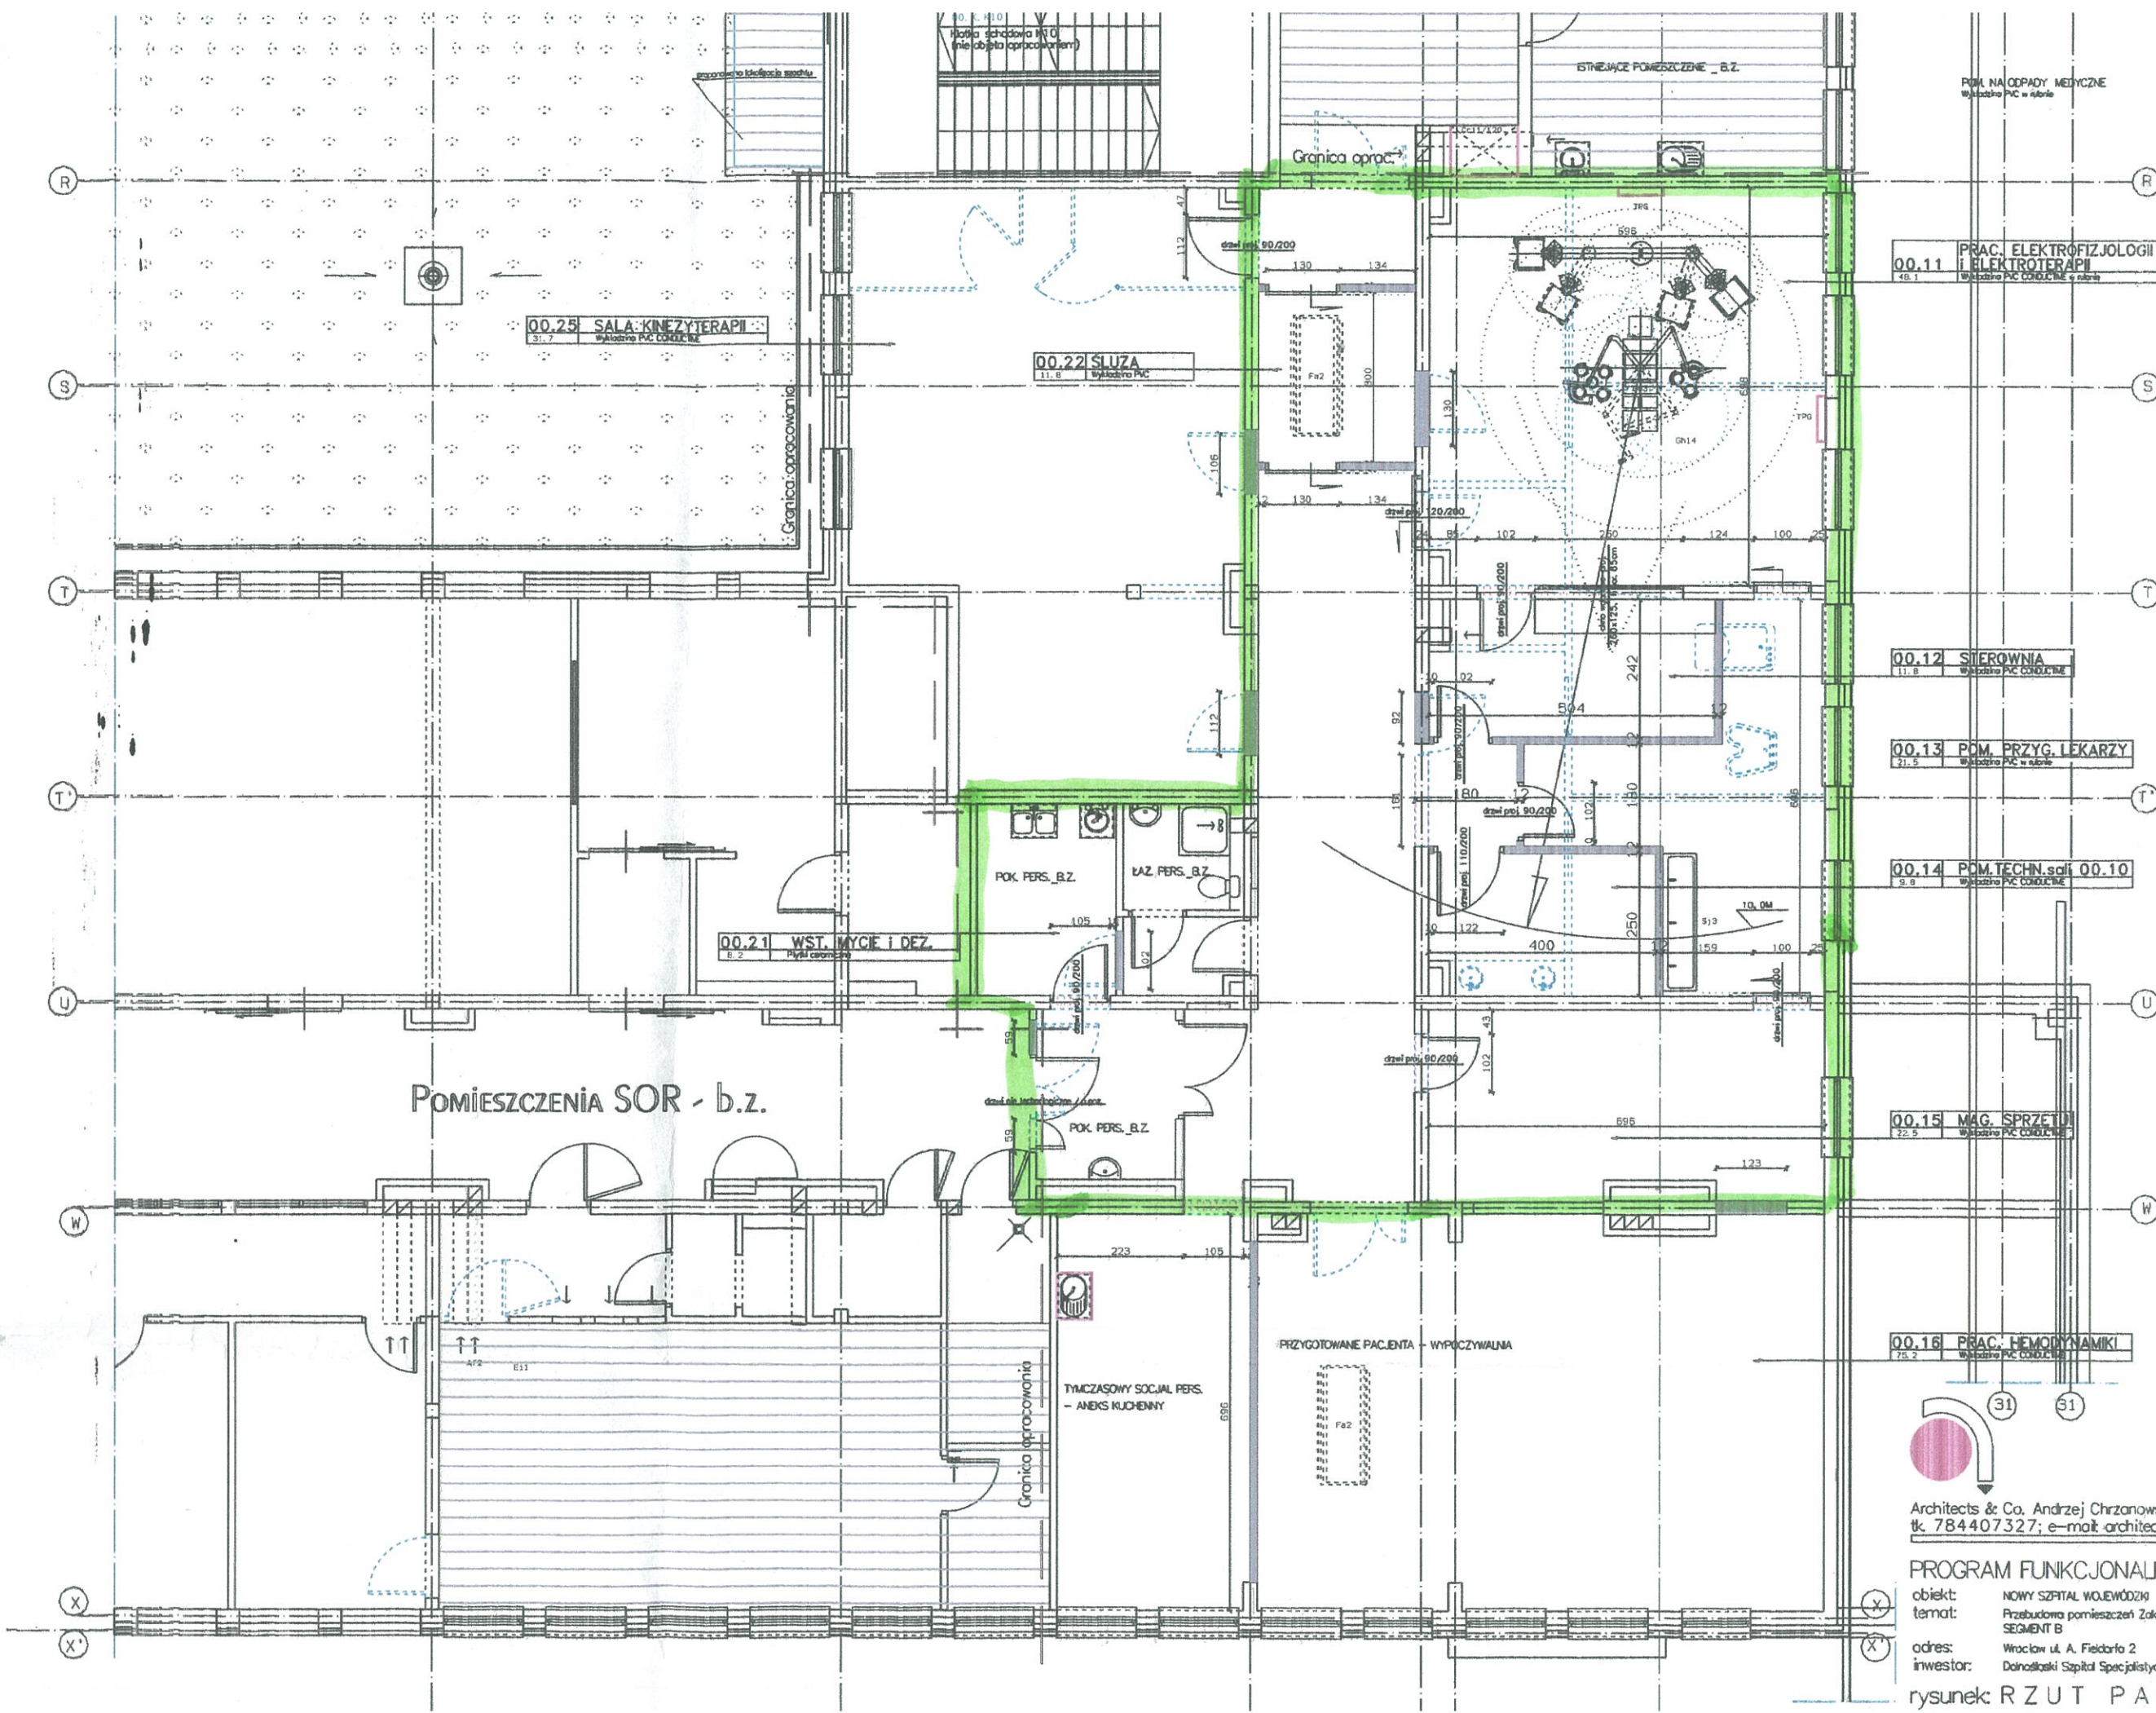

PRACOWNIA KARDIC

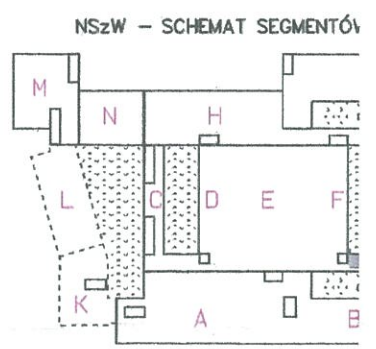

Architects & Co. Andrzej Chrzaniowski i Partnerzy, ul. Canaletta 2.33 51-650 Wrocław  
 tel. 784407327; e-mail: architects@o2.pl; malgorzata.baranciewicz@o2.pl; www.architec

**PROGRAM FUNKCJONALNO-UŻYTKOWY**

obiekt: NOWY SZPITAL WOJEWÓDZKI  
 temat: Przebudowa pomieszczeń Zakładu Rehabilitacji na Ośrodek Interwencji Sercowo - Naczyniowej SEGMENT B  
 adres: Wrocław ul. A. Fieldorfa 2  
 inwestor: Działka Szpital Specjalistyczny im. T. Marciniaka, Centrum Medycyny Ratunkowej, Wrocław ul. A. F

rysunek: RZUT PARTERU