

9

8

7

6

5'

5

4'

4



4

3

2

1

CENTRALNE LABORATORIUM

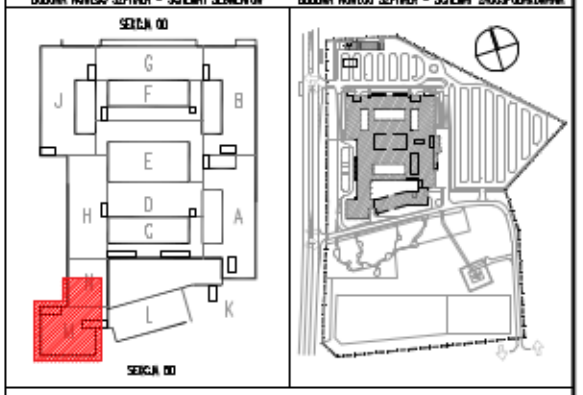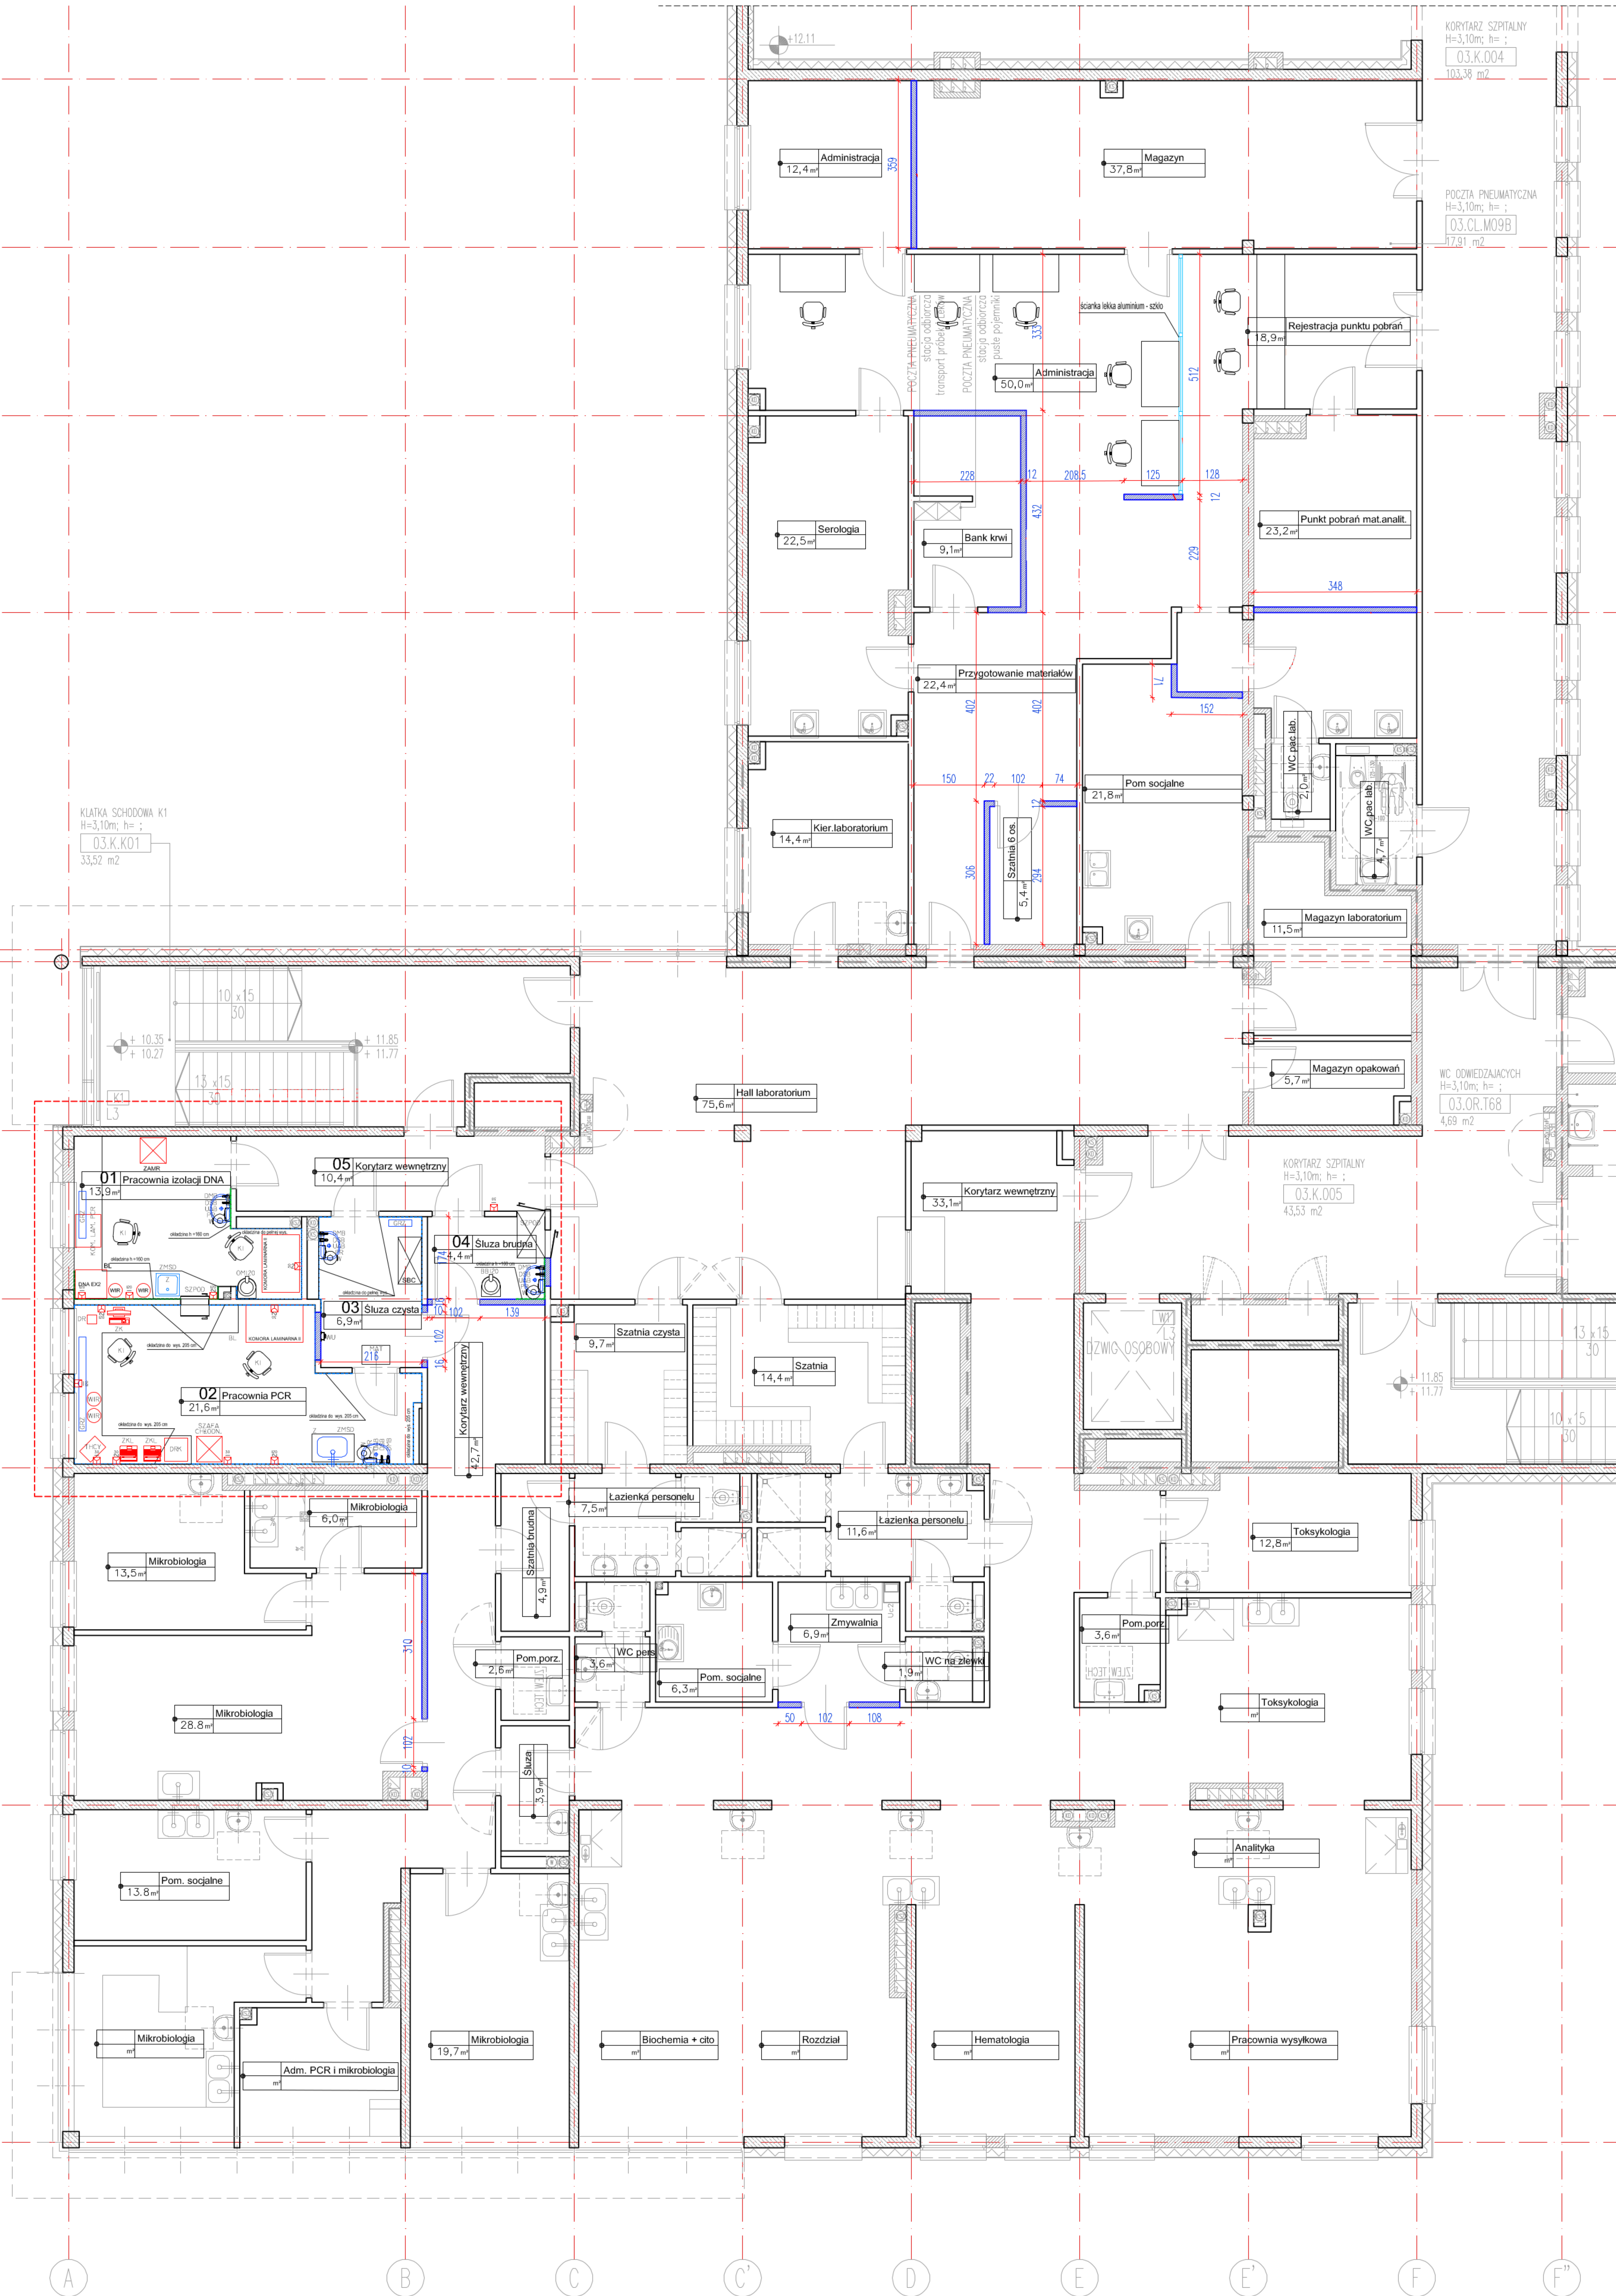

LEGENDA - SYMBOLE

- Sciany istniejące
- Sciany projektowane - gk
- Sciany projektowane - lekkie aluminium-szkło
- gniazdo wtykowe 230 V, h - wysokość od podł.